


## Tiny Single Bungalow · 4

## Hausansichten rundum


Maßstab: 1:200




Ansicht Vorne

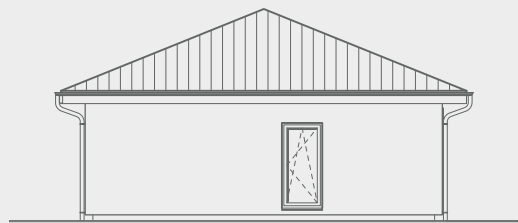

Ansicht Links

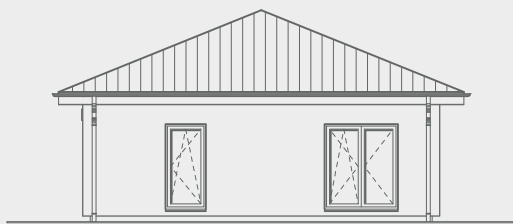


Ansicht Hinten

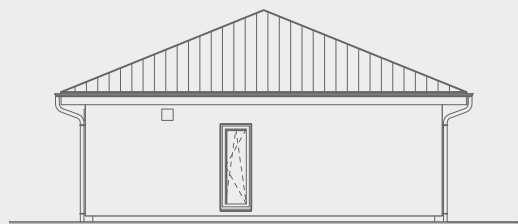

Ansicht Rechts

## Schnitt

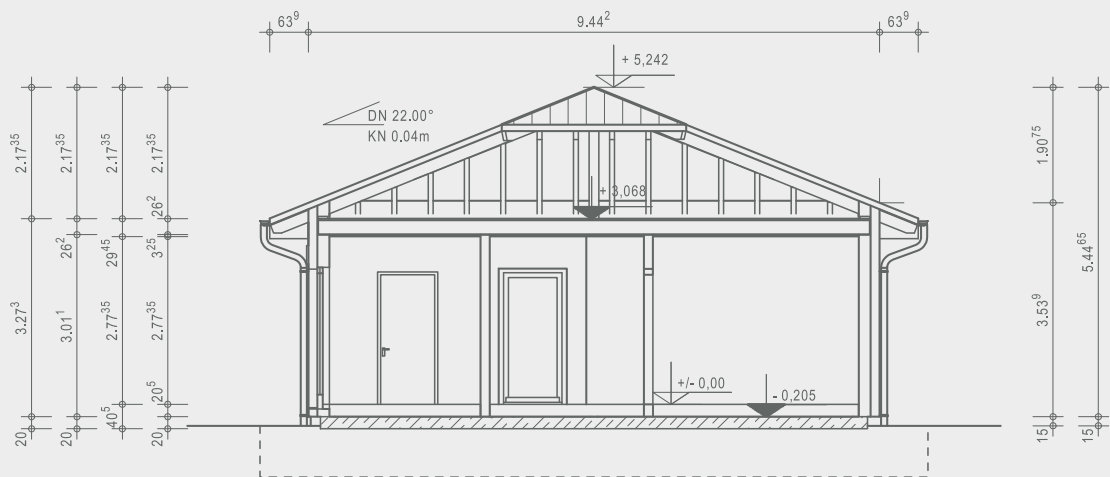

Maßstab: 1:125

OKAL

## Ausgezeichnete Häuser

OKAL Haus GmbH  
Argenthaler Str. 7 · 55469 Simmern  
Telefon 0800 65254287 · [info@okal.de](mailto:info@okal.de)

[www.okal.de](http://www.okal.de)

Vorname Bauherr/in

Name Bauherr/in

Ort, Datum

Unterschrift Bauherr/in

# Tiny Single Bungalow · 4

Erdgeschoss 72,36 m²

Maßstab: 1:100

