



Hausansichten rundum

Maßstab: 1:300

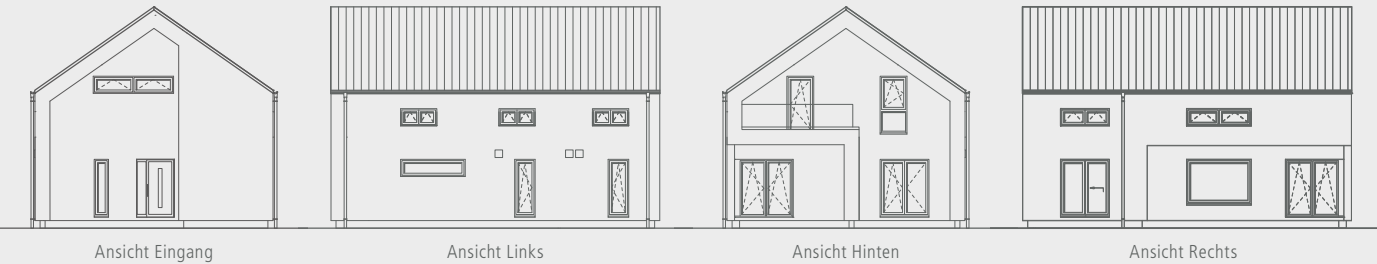

Schnitt

Maßstab: 1:100

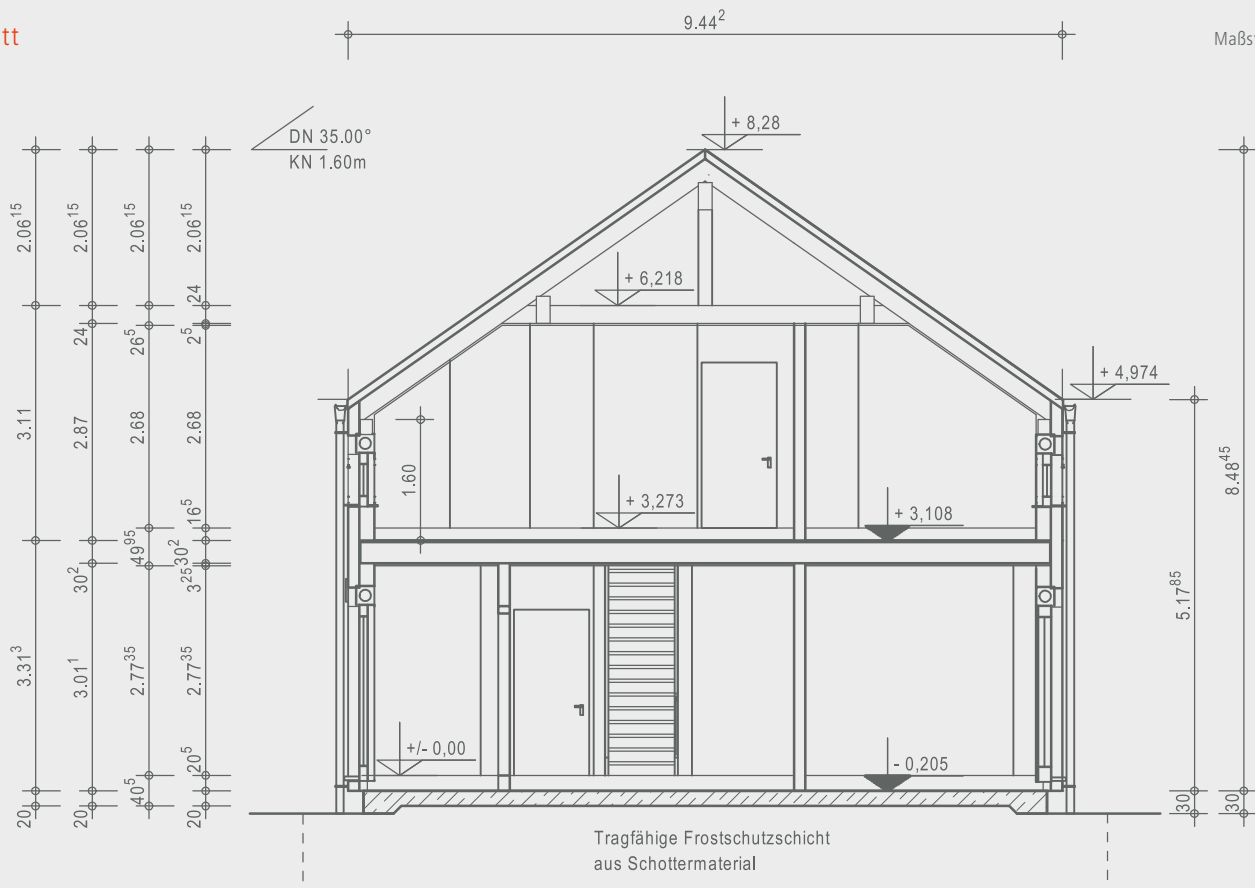

Ausgezeichnete Häuser

OKAL Haus GmbH  
Argenthaier Str. 7 · 55469 Simmern  
Telefon 0800 65254287 · info@okal.de  
[www.okal.de](http://www.okal.de)

\_\_\_\_\_  
Vorname Bauherr/in


\_\_\_\_\_  
Name Bauherr/in

\_\_\_\_\_  
Ort, Datum

\_\_\_\_\_  
Unterschrift Bauherr/in

Erdgeschoss 91,16 m²

Maßstab: 1:150

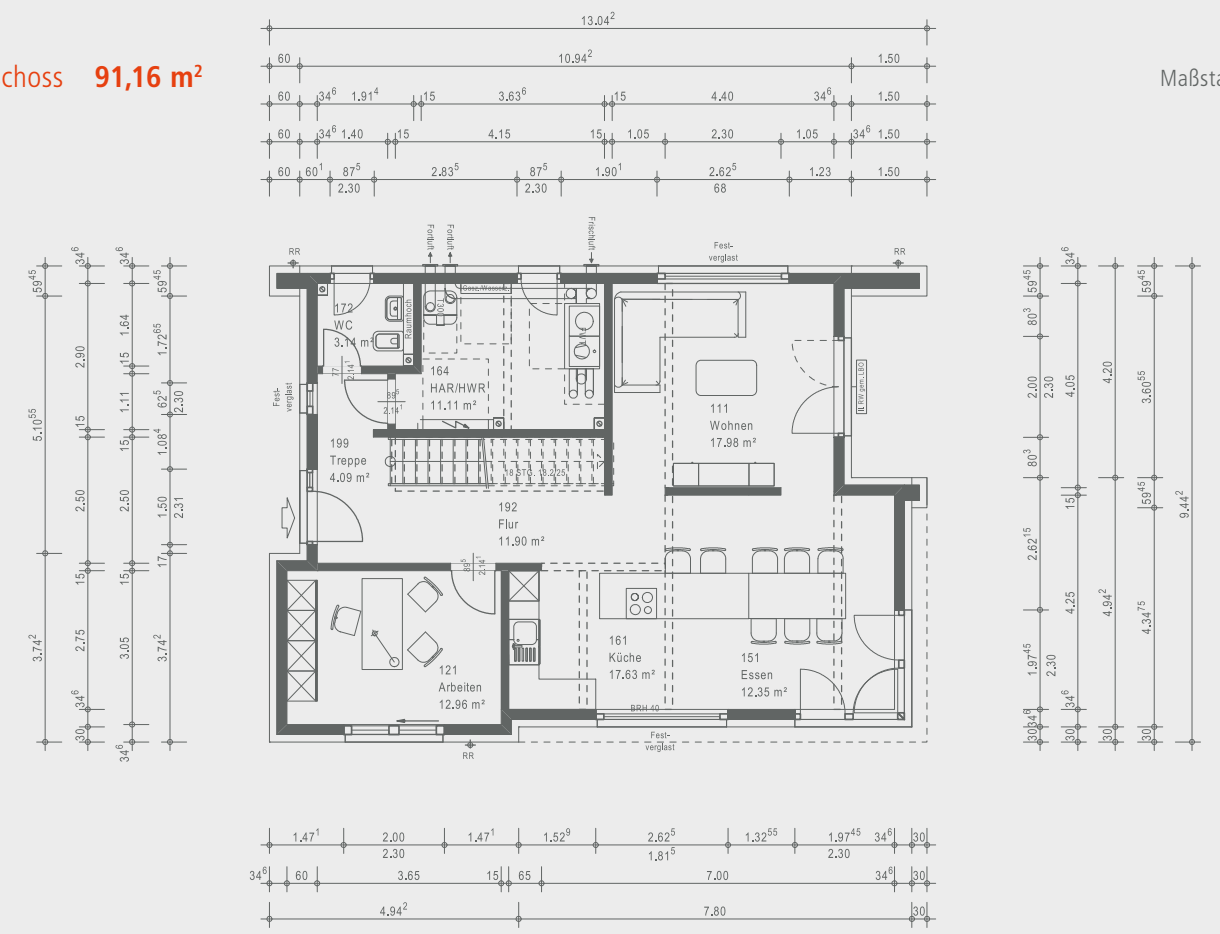

Dachgeschoss 92,39 m²

Maßstab: 1:150

